

LEGENDE

Starkstrom:

-  Ausschalter (h=105cm)
-  Ausschalter mit Kontrolllicht (h=105cm)
-  Serienschalter (h=105cm)
-  Wechselschalter (h=105cm)
-  Kreuzschalter (h=105cm)
-  Leerdose inkl. Schraubdeckel für Schalter Abluft-Küche (h=105cm)
-  Klingeltaster (h=105cm)
-  Lichttaster, beleuchtet (h=105cm)
-  Schukosteckdose 230V (h=40cm)
-  ...Geschirrspüler (Feuchtraumausführung h=50cm)
-  ...Kühl-/ Gefrierschrank (h=40cm)
-  ...Dunstabzug (Leerverrohrung inkl. Dose und Deckel, h=210cm)
-  Feuchtraum-Schukosteckdose 230V m. Klappdeckel (Terr.: h=40cm)
-  ...neben Waschtisch (mit Klappdeckel, h=140cm)
-  ...Waschmaschine (mit Klappdeckel; h=50cm)
-  Doppelsteckdose 230V bei Küchenarbeitsplatz (h=105cm)
-  E-Herd Anschlußdose 400V + 1,5m Kabel (h=50cm)
-  Heizstrahler, Leerverrohrung (h=225cm)
-  Wandauslass-Licht: WC + AR über Türen (h=225cm)
-  Wandauslass-Licht: Bad (h=185cm)
-  Wandauslass-Licht, direkt: Küche (h=160cm)
-  Wandleuchte: Terrasse (h=225cm)
-  Deckenauslass-Licht
-  ML Mechanische Lüftung: Wandfortluftautomat (WC/ Bad)
-  L Vorbereitung Lüftung: Leerdose mit Schraubdeckel incl. Leerverrohrung (Küche)
-  Schutzerdung
-  UPV Elektro-Verteiler-Wohnung (Unterputz, 2-reihig, OK=160cm)
-  T Thermostat (h=130cm)

Schwachstrom:

-  IT-Verteiler-Wohnung (Unterputz, 2-reihig, OK=160cm)
-  TEL Leerdose inkl. Schraubdeckel für Telefon inkl. ISDN-Verkabelung (h=40cm)
-  SAT Antennenanschlusssdose SAT-TV (h=40cm)
-  KAB Antennenanschlusssdose KABEL-TV (h=40cm)
-  Leerdose Telekommunikation (h=40cm)
-  Leerdose SAT- bzw. KABEL-TV (h=40cm)
-  Gegensprechstelle-Wohnung (h=120cm)
-  Türöffner

Heizkörper:

-  Darstellung der Heizkörper symbolisch!

Hinsichtlich der Boden- und Wandbeläge, sowie der Elektro-, Sanitär- & sonstigen Ausstattung gilt ausschließlich die jeweils aktuelle Bau- & Ausstattungsbeschreibung.
 Die strichlierten Sanitäreinrichtungen sind nicht Bestandteil der Ausstattung; es sind dort nur die Rohinstallationen vorhanden.
 Sonstige Einrichtungsgegenstände dienen nur der Veranschaulichung und werden nicht geliefert.
 Unverbindliche Plankopie, Änderungen während der Bauausführung vorbehalten! Fenstermasse vorbehalten!
 Koten sind nicht für die Bestellung von Einbaumöbeln verwendbar - Naturmasse erforderlich!
 Alle Masse der Polierpläne sind Rohbaumasse!

VERGABEPLAN

WOHNHAUSANLAGE
 1230 WIEN, HOCHWASSERGASSE 56

APHRODITE



BAUTRÄGER AG
 1070 WIEN, LINDENGASSE 55

STIEGE:	STOCK:	1.Stock	WHG. NR.:	22
---------	--------	---------	-----------	----

ORIENTIERUNGSSKIZZE:

LEGENDE:

-  (KS) KINDERSPIELRAUM - ERDGESCHOSS
-  (F) FAHRRADRAUM - ERDGESCHOSS
-  (KW) KINDERWAGENRAUM - ERDGESCHOSS
-  (M) MÜLLRAUM - ERDGESCHOSS

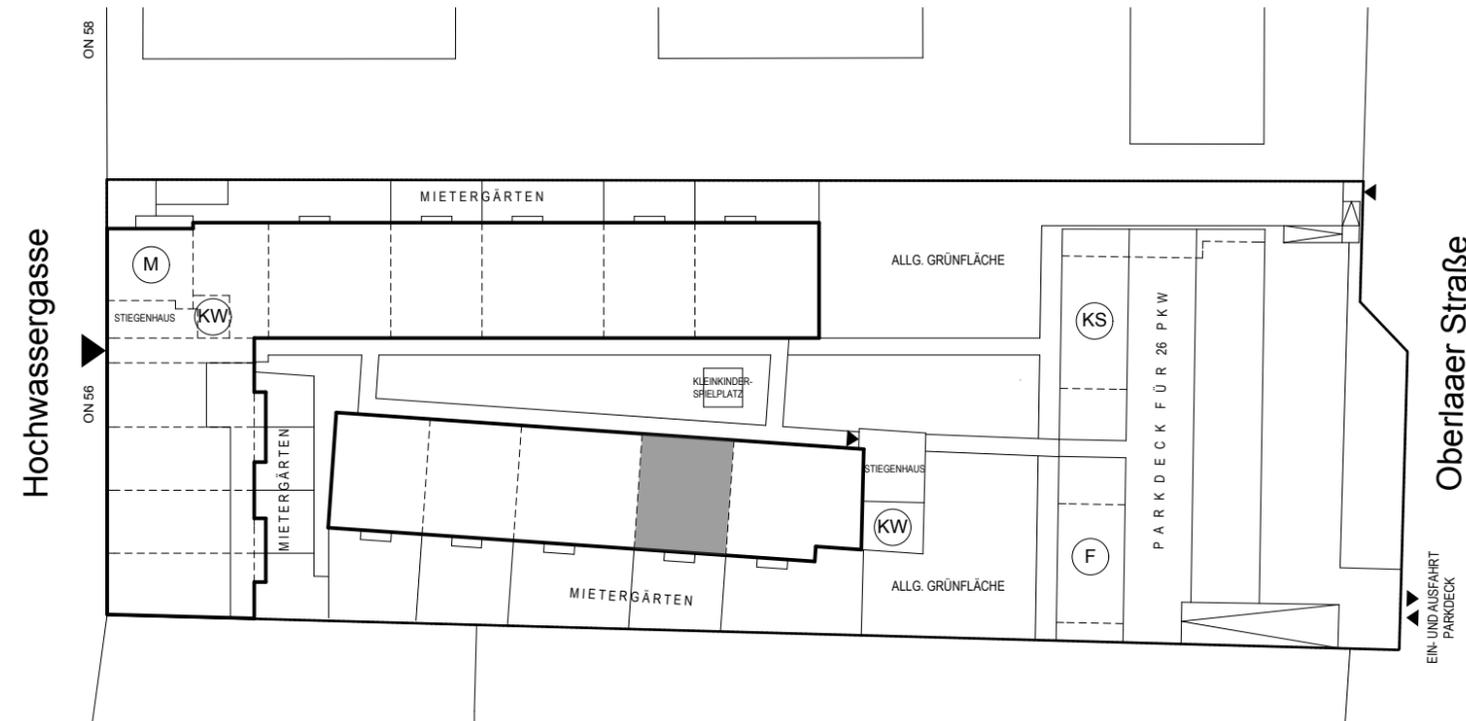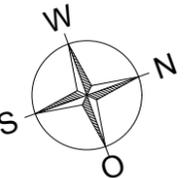

EIN- UND AUSFAHRT PARKDECK

Oberlaaer Straße

Hochwassergasse